



PEMERINTAH KOTA DENPASAR
DINAS TATA RUANG DAN PERUMAHAN

KEGIATAN :
SAYEMBARA DESAIN DAN PEMBUATAN
DED BALAI KOTA, KOTA DENPASAR

PEKERJAAN :
LOMBA DESAIN BALE BUDAYA KOTA DENPASAR

NO.	CATATAN

Pejabat Pembuat Komitmen (PPK)
Ka. Bid. Lingkungan dan Bangunan

I Ketut Dirga, ST. MSi
Pembina
NIP. 19670820 199103 1 007

Mengetahui
KEPALA DINAS TATA RUANG DAN PERUMAHAN KOTA
DENPASAR / PENGGUNA ANGGARAN

Ir. Made Kusuma Diputra, MT.
PEMBINA UTAMA MUDA
NIP. 1958 1230 1986 10 1 002


JABATAN	NAMA	PARAF
PPTK	Ida Bagus Oka Astawa, ST.	
DRAFTER	Gung Tra	

NAMA GAMBAR

LAY OUT

Skala : 1 : 600

NO. LBR	JML. LBR	KODE GBR.

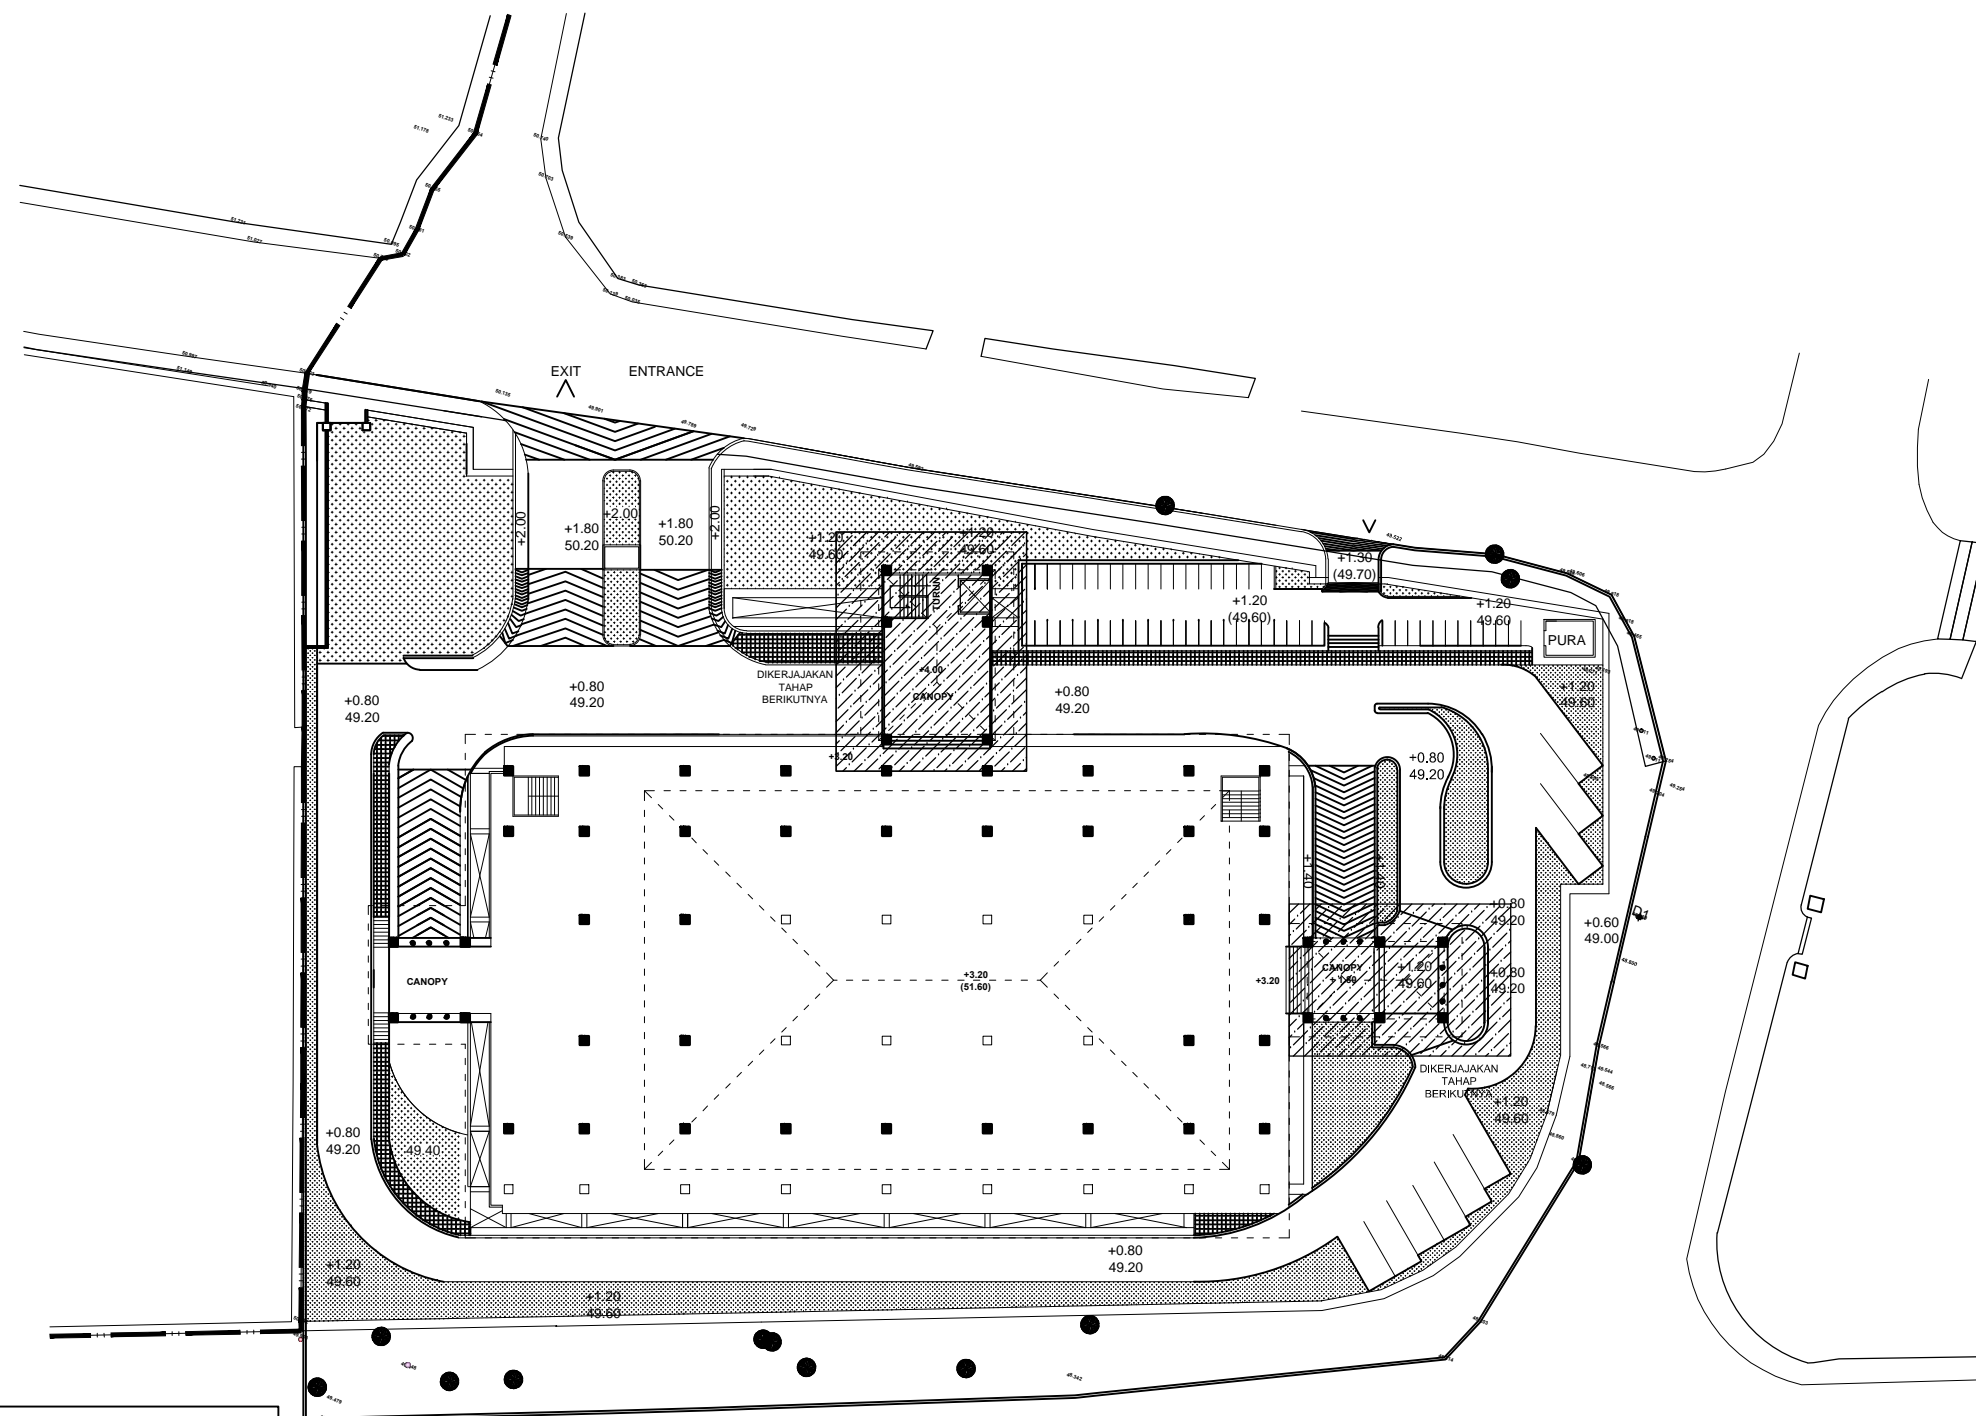


KETERANGAN :

LUASAN :
 LUAS LAHAN = 7516 M2
 LUAS BASEMENT = 3373 M2
 LUAS BANGUNAN LT.1 = 2150 M2
 LUAS BANGUNAN LT.2 = 2374 M2

PARKIR :
 JUMLAH MOBIL BASEMENT = 92 BUAH
 JUMLAH MOBIL LT.1 = 72 BUAH
 JUMLAH MOBIL DI LUAR = 9 BUAH
 JUMLAH SEPEDA MOTOR = 50 BUAH

TOTAL
 = 171 MOBIL
 = 50 MOTOR

JALAN GATOT SUBROTO TIMUR

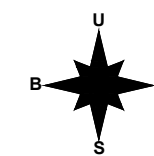

LAY OUT
SKALA 1 : 600